

FABRICANT & CONCEPTEUR
DE SOLUTIONS ARMATURES

LES POUTRES FORCE

RÉGLABLES AUX APPUIS, FACILES À METTRE
EN ŒUVRE, POUR DES PORTÉES DE 2 À 8 M



Enquête
Technique
SOCOTEC
Construction

Référence avis :
ANC/24/289
2403368080000011

Avis valable
jusqu'au :
13 juin 2027


www.fimurex.com

UNE GAMME DE POUTRES POUR DES OUVERTURES DE 2 A 8 MÈTRES

Avec ses appuis réglables de 25 cm à chaque extrémité, la poutre Force s'adapte à la dimension réelle du vide à franchir et facilite la liaison avec le poteau.


Notre gamme est déclinée en trois modèles, Eole, Vulcain et Déméter pouvant reprendre les charges courantes des maisons individuelles.

Pour assurer l'ancrage, la continuité et la reprise des charges, consulter la fiche technique spécifique des accessoires (chapeaux de rive, chapeaux de continuité et suspentes ST, OM et DOM).

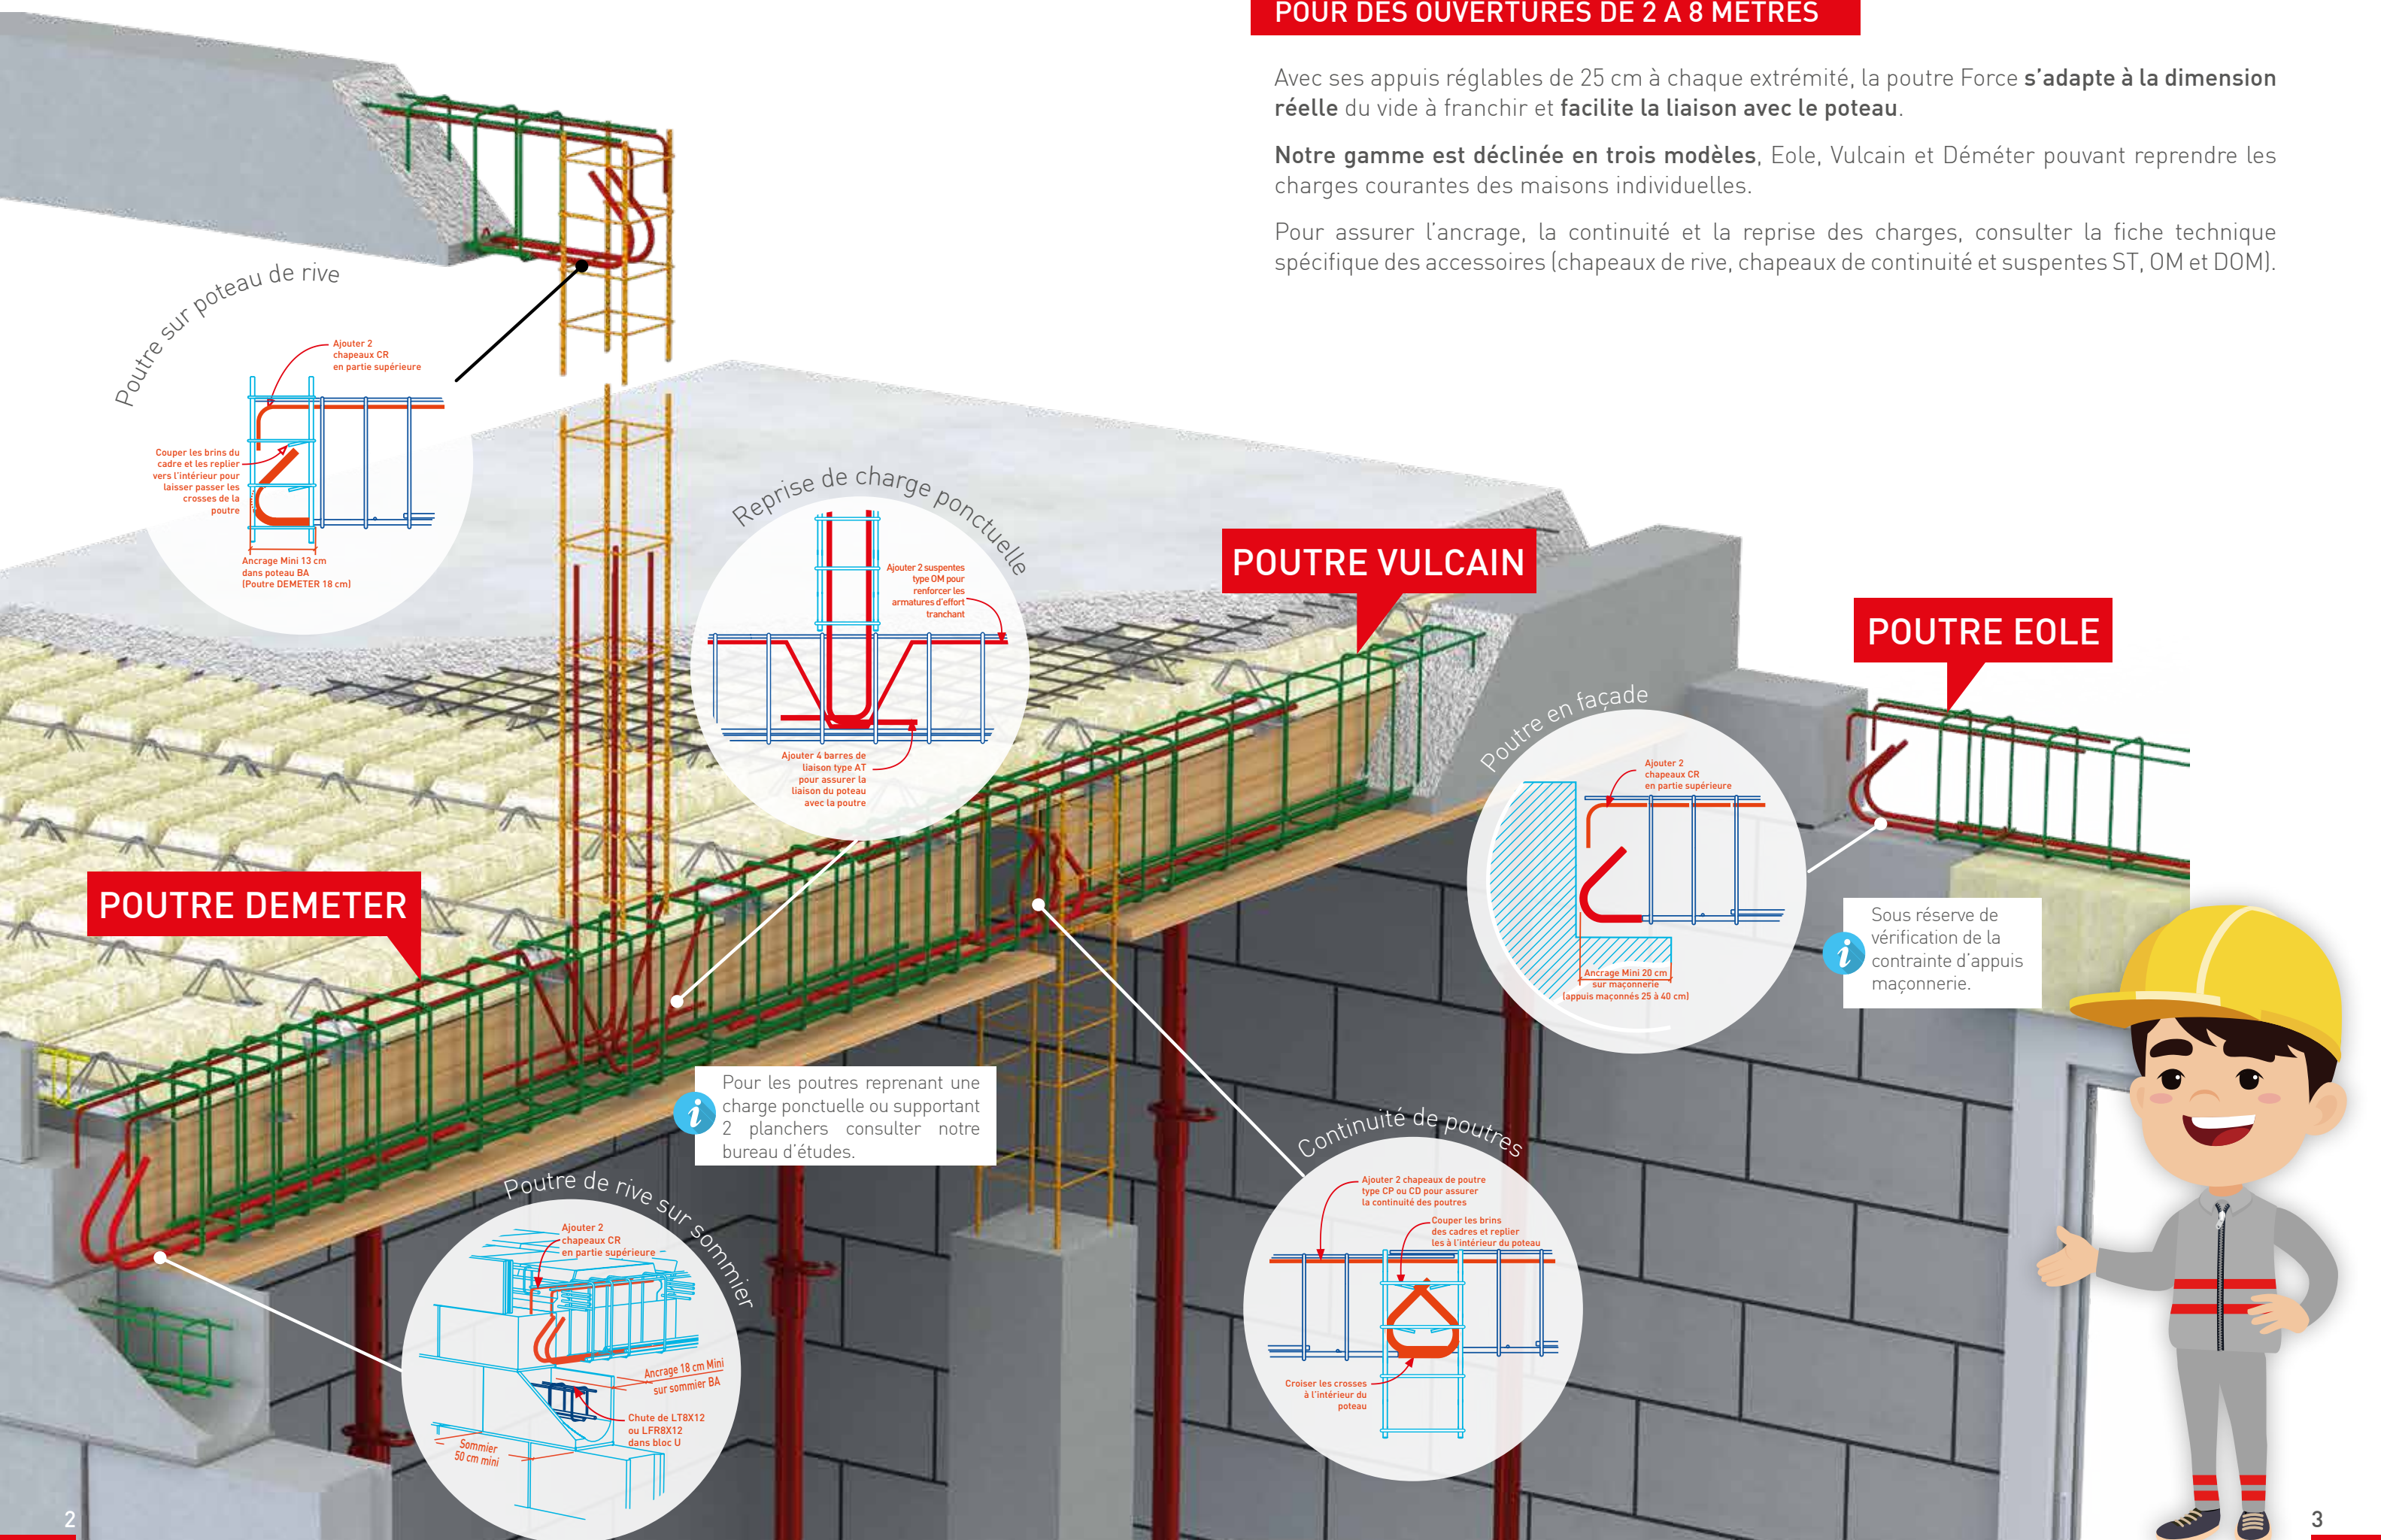

Poutre FORCE

Poutre Éole - La poutre de façade

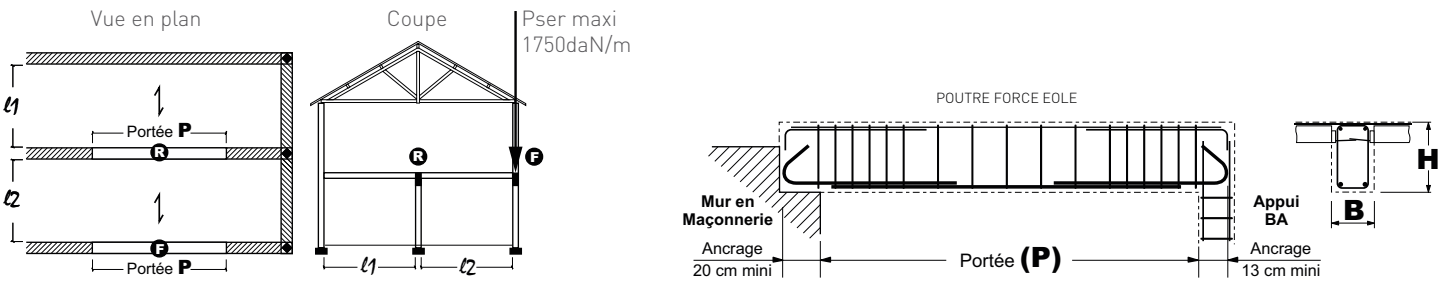

COMMENT CHOISIR VOTRE POUTRE* :

Vous devez définir, la **portée**, l'utilisation en **façade ou refend** et la **longueur des poutrelles du plancher**.
Exemple : pour une portée de 340 cm, une poutre en refend et des poutrelles de 5,40 m, vous devez utiliser la poutre E40012X35.
**Dans le cas de poutre supportant un seul niveau de plancher et pour des planchers courants 12+4 ou 16+4 ou Isolants.
Nos performances sont calculées sur la base de : charges permanentes G = 430 daN/m² et usage d'habitation QB = 150 daN/m².*

Portée P (mini-maxi) (vide à franchir en cm)	Longueur maxi poutrelles de plancher		Référence produit	Section béton BxH	Portée P de référence (cm)	Charge admissible Pser daN/m	Charge aux appuis de la poutre Pser daN
	Façade G l_2 (m)	Refend G $l_1 + l_2$ (m)					
110 à 160	7,4	11,5	E20012X20	20x25	150	4020	3020
	11,5	15,0	E20012X25	20x30	150	5230	3920
	14,9	18,0	E20012X30	20x35	150	6260	4700
160 à 210	-	7,0	E25012X20	20x25	200	2540	2540
	4,2	8,7	E25012X25	20x30	200	3130	3130
	6,3	10,5	E25012X30	20x35	200	3750	3750
210 à 260	-	4,5	E30012X20	20x25	250	1690	2110
	-	5,6	E30012X25	20x30	250	2090	2610
	-	6,7	E30012X30	20x35	250	2490	3110
260 à 310	-	3,0	E35012X20	20x25	300	1200	1800
	-	3,8	E35012X25	20x30	300	1490	2240
	-	4,6	E35012X30	20x35	300	1780	2670
310 à 360	-	3,8	E40012X25	20x30	350	1500	2630
	-	4,7	E40012X30	20x35	350	1800	3150
	-	5,5	E40012X35	20x40	350	2090	3660
360 à 410	-	-	E45012X20	20x25	400	940	1880
	-	2,9	E45012X25	20x30	400	1170	2340
	-	3,5	E45012X30	20x35	400	1400	2800
410 à 460	-	3,0	E50012X25	20x30	450	1210	2720
	-	3,6	E50012X30	20x35	450	1440	3240
	-	4,2	E50012X35	20x40	450	1680	3780

Autres cas, nous consulter : notamment dans le cas de poutres supportant 2 planchers, de poutres supportant un plancher lourd avec dalle flottante.


HYPOTHÈSES GÉNÉRALES en application des règles de l'EUROCODE 2 :

- Béton de résistance caractéristique $f_{ck} = 25$ Mpa
- Aciers HA B500A ou B500B : $f_{yk} = 500$ MPa
- Exposition XC1 à l'intérieur des locaux ou à l'abri de la pluie
- Etalement des planchers et poutres maintenu 28 jours
- Possibilité de reprise de coulage au niveau du plancher
- Bâtiments à usage d'habitation
- Distance entre joints de dilatation conforme au DTU 20.1
- Flèche nuisible aux revêtements/cloisons (FD P18-717) : $F_{l,n} \leq l_n/500$
- Situation normale et poutres secondaires en situation sismique
- Flèche limite Eurocode 2 : $F_{l, str} \leq l_{eff}/250$
- Charges Pser (daN/m) uniformément réparties / Charges à l'Etat Limite Ultime de résistante (ELU) $P_u \leq 1,4$ Pser

Réf. C50/346C - MARS 2026 - *Certificats NF AFCAB : Pommevic n° A 00/030 - Vix n° A 02/044 - Fabrègues n° A 00/034 - Le Luc n° A 01/037 - Sorgues n° A 00/035 - Marigné-Lailhé n° A 00/022 - Attichy n° A 00/029

Poutre FORCE

Poutre Vulcain - La poutre de refend

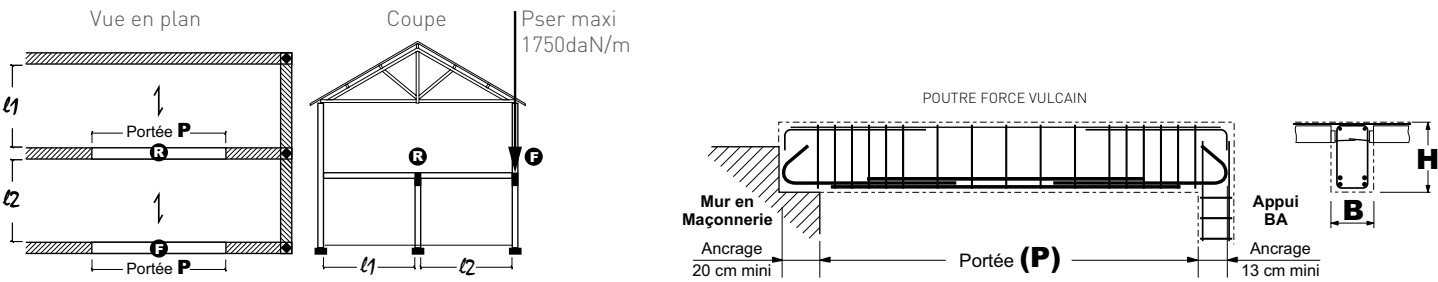

COMMENT CHOISIR VOTRE POUTRE* :

Vous devez définir, la **portée**, l'utilisation en **façade ou refend** et la **longueur des poutrelles du plancher**.
Exemple : pour une portée de 380 cm, une poutre en refend et des poutrelles de 7,60 m, vous devez utiliser la poutre V45012X35.
**Dans le cas de poutre supportant un seul niveau de plancher et pour des planchers courants 12+4 ou 16+4 ou Isolants.
Nos performances sont calculées sur la base de : charges permanentes G = 430 daN/m² et usage d'habitation QB = 150 daN/m².*

Portée P (mini-maxi) (vide à franchir en cm)	Longueur maxi poutrelles de plancher		Référence produit	Section béton BxH	Portée P de référence (cm)	Charge admissible Pser daN/m	Charge aux appuis de la poutre Pser daN
	Façade G l_2 (m)	Refend G $l_1 + l_2$ (m)					
160 à 210	2,5	7,4	V25012X20	20x25	200	2670	2670
	6,1	10,4	V25012X25	20x30	200	3690	3690
	7,9	11,9	V25012X30	20x35	200	4220	4220
210 à 260	-	7,1	V30012X20	20x25	250	2560	3200
	4,7	9,2	V30012X25	20x30	250	3270	4090
	6,4	10,6	V30012X30	20x35	250	3790	4740
260 à 310	-	5,6	V35012X20	20x25	300	2050	3080
	-	7,3	V35012X25	20x30	300	2650	3980
	3,9	8,5	V35012X30	20x35	300	3070	4610
310 à 360	-	6,9	V40012X25	20x30	350	2520	4410
	3,8	8,4	V40012X30	20x35	350	3030	5300
	5,5	9,8	V40012X35	20x40	350	3540	6200
360 à 410	-	6,0	V45012X25	20x30	400	2230	4460
	-	7,3	V45012X30	20x35	400	2690	5380
	4,1	8,6	V45012X35	20x40	400	3150	6300
410 à 460	-	6,6	V50012X30	20x35	450	2460	5540
	3,2	7,8	V50012X35	20x40	450	2880	6480
	4,5	9,0	V50012X40	20x45	450	3300	7430
460 à 510	-	6,0	V55012X30	20x35	500	2260	5650
	-	7,1	V55012X35	20x40	500	2650	6630
	3,6	8,2	V55012X40	20x45	500	3040	7600

Autres cas, nous consulter : notamment dans le cas de poutres supportant 2 planchers, de poutres supportant un plancher lourd avec dalle flottante.


HYPOTHÈSES GÉNÉRALES en application des règles de l'EUROCODE 2 :

- Béton de résistance caractéristique $f_{ck} = 25$ Mpa
- Aciers HA B500A ou B500B : $f_{yk} = 500$ MPa
- Exposition XC1 à l'intérieur des locaux ou à l'abri de la pluie
- Etalement des planchers et poutres maintenu 28 jours
- Possibilité de reprise de coulage au niveau du plancher
- Bâtiments à usage d'habitation
- Distance entre joints de dilatation conforme au DTU 20.1
- Flèche nuisible aux revêtements/cloisons (FD P18-717) : $F_{l,n} \leq l_n/500$
- Situation normale et poutres secondaires en situation sismique
- Flèche limite Eurocode 2 : $F_{l, str} \leq l_{eff}/250$
- Charges Pser (daN/m) uniformément réparties / Charges à l'Etat Limite Ultime de résistante (ELU) $P_u \leq 1,4$ Pser

Réf. C50/346C - MARS 2026 - *Certificats NF AFCAB : Pommevic n° A 00/030 - Vix n° A 02/044 - Fabrègues n° A 00/034 - Le Luc n° A 01/037 - Sorgues n° A 00/035 - Marigné-Lailhé n° A 00/022 - Attichy n° A 00/029

Poutre FORCE

Poutre Neptune - La poutre triangulaire

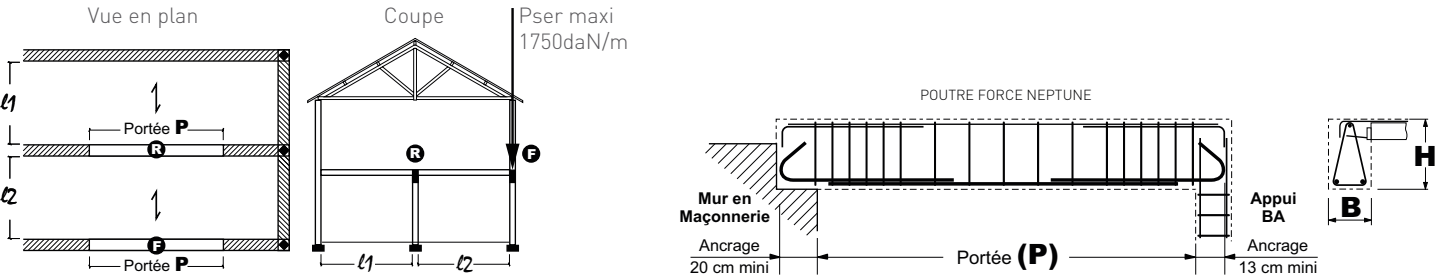

COMMENT CHOISIR VOTRE POUTRE* :

Vous devez définir, la **portée**, l'utilisation en **façade ou refend** et la **longueur des poutrelles du plancher**.
Exemple : pour une portée de 380 cm, une poutre en refend et des poutrelles de 7,60 m, vous devez utiliser la poutre N45012X35.
**Dans le cas de poutre supportant un seul niveau de plancher et pour des planchers courants 12+4 ou 16+4 ou Isolants. Nos performances sont calculées sur la base de : charges permanentes G = 430 daN/m² et usage d'habitation QB = 150 daN/m².*

Portée P (mini-maxi) (vide à franchir en cm)	Longueur maxi poutrelles de plancher		Référence produit	Section béton BxH	Portée P de référence (cm)	Charge admissible Pser daN/m	Charge aux appuis de la poutre Pser daN
	Façade G l_2 (m)	Refend G $l_1 + l_2$ (m)					
160 à 210	-	7,0	N25012X20	20x25	200	2540	2540
	4,3	8,8	N25012X25	20x30	200	3150	3150
	6,3	10,5	N25012X30	20x35	200	3750	3750
210 à 260	-	6,2	N30012X20	20x25	250	2270	2840
	3,2	7,8	N30012X25	20x30	250	2830	3540
	5,0	9,4	N30012X30	20x35	250	3370	4210
260 à 310	-	7,2	N35012X25	20x30	300	2610	3920
	4,1	8,6	N35012X30	20x35	300	3110	4670
	5,7	10,0	N35012X35	20x40	300	3620	5430
310 à 360	-	6,2	N40012X25	20x30	350	2270	3970
	3,8	8,4	N40012X30	20x35	350	3030	5300
	5,5	9,8	N40012X35	20x40	350	3540	6200
360 à 410	-	7,3	N45012X30	20x35	400	2690	5380
	4,1	8,6	N45012X35	20x40	400	3150	6300
	5,6	9,9	N45012X40	20x45	400	3600	7200
410 à 460	-	6,6	N50012X30	20x35	450	2460	5540
	3,2	7,8	N50012X35	20x40	450	2880	6480
	4,5	9,0	N50012X40	20x45	450	3300	7430
460 à 510	-	7,1	N55012X35	20x40	500	2650	6630
	3,6	8,2	N55012X40	20x45	500	3040	7600
	4,9	9,3	N55012X45	20x50	500	3430	8580

Autres cas, nous consulter : notamment dans le cas de poutres supportant 2 planchers, de poutres supportant un plancher lourd avec dalle flottante.

HYPOTHÈSES GÉNÉRALES en application des règles de l'EUROCODE 2 :

- Béton de résistance caractéristique fck = 25 Mpa

- Aciers HA B500A ou B500B : fyk = 500 MPa

- Exposition XC1 à l'intérieur des locaux ou à l'abri de la pluie

- Etalement des planchers et poutres maintenu 28 jours

- Possibilité de reprise de coulage au niveau du plancher

- Bâtiments à usage d'habitation

- Distance entre joints de dilatation conforme au DTU 20.1

- Flèche nuisible aux revêtements/cloisons (FD P18-717) : $FL_n \leq l_n/500$

- Situation normale et poutres secondaires en situation sismique


- Flèche limite Eurocode 2 : $FL_{str} \leq l_{eff}/250$

- Charges Pser (daN/m) uniformément réparties / Charges à l'Etat Limite Ultime de résistante (ELU) $P_u \leq 1,4 P_{ser}$

Réf. C50/346C - MARS 2026 - *Certificats NF AFCAB : Pommevic n° A 00/030 - Vix n° A 02/044 - Fabrègues n° A 00/034 - Le Luc n° A 01/037 - Sorgues n° A 00/035 - Marigné-Laillé n° A 00/022 - Attichy n° A 00/029

Poutre FORCE

Poutre Demeter - La poutre pour fortes charges

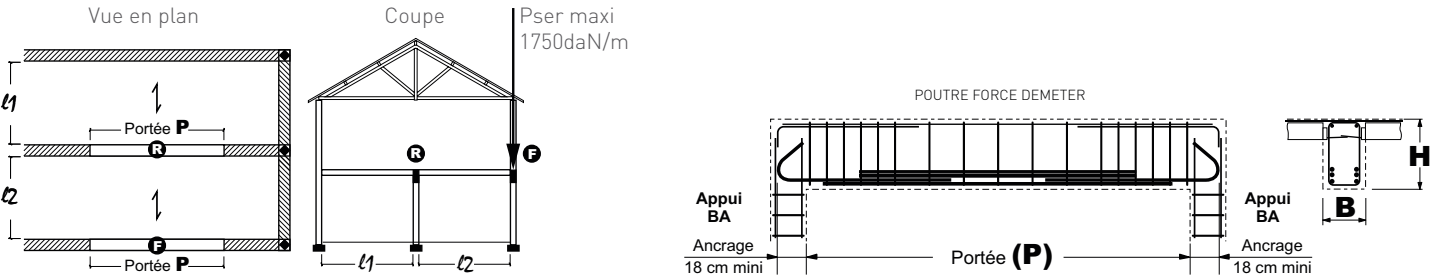

COMMENT CHOISIR VOTRE POUTRE* :

Vous devez définir, la **portée**, l'utilisation en **façade ou refend** et la **longueur des poutrelles du plancher**.
Exemple : pour une portée de 380 cm, une poutre en refend et des poutrelles de 7,60 m, vous devez utiliser la poutre D45014X30.
**Dans le cas de poutre supportant un seul niveau de plancher et pour des planchers courants 12+4 ou 16+4 ou Isolants. Nos performances sont calculées sur la base de : charges permanentes G = 430 daN/m² et usage d'habitation QB = 150 daN/m².*

Portée P (mini-maxi) (vide à franchir en cm)	Longueur maxi poutrelles de plancher		Référence produit	Section béton BxH	Portée P de référence (cm)	Charge admissible Pser daN/m	Charge aux appuis de la poutre Pser daN
	Façade G l_2 (m)	Refend G $l_1 + l_2$ (m)					
260 à 310	7,6	11,7	D35014X25	20x30	300	4120	6180
	11,2	14,8	D35014X30	20x35	300	5190	7790
	14,5	17,7	D35014X35	20x40	300	6160	9240
310 à 360	9,2	13,0	D40014X30	20x35	350	4590	8030
	11,9	15,4	D40014X35	20x40	350	5400	9450
	14,8	17,9	D40014X40	20x45	350	6260	10960
360 à 410	6,8	10,9	D45014X30	20x35	400	3890	7780
	9,0	12,9	D45014X35	20x40	400	4570	9140
	11,3	14,9	D45014X40	20x45	400	5250	10500
410 à 460	6,9	11,1	D50014X35	20x40	450	3960	8910
	8,8	12,7	D50014X40	20x45	450	4520	10170
	10,7	14,4	D50014X45	20x50	450	5110	11500
460 à 510	5,2	9,6	D55014X35	20x40	500	3460	8650
	6,9	11,0	D55014X40	20x45	500	3970	9930
	8,6	12,5	D55014X45	20x50	500	4500	11250
510 à 560	3,9	8,4	D60014X35	20x40	550	3080	8470
	5,4	9,7	D60014X40	20x45	550	3540	9740
	6,9	11,1	D60014X45	20x50	550	4010	11030
560 à 610	3,8	8,4	D65014X40	20x45	600	3090	9270
	5,2	9,6	D65014X45	20x50	600	3520	10560
	6,6	10,8	D65014X50	20x55	600	3940	11820

Autres cas, nous consulter : notamment dans le cas de poutres supportant 2 planchers, de poutres supportant un plancher lourd avec dalle flottante, de poutres supportant un poteau.

HYPOTHÈSES GÉNÉRALES en application des règles de l'EUROCODE 2 :

- Béton de résistance caractéristique fck = 25 Mpa

- Aciers HA B500A ou B500B : fyk = 500 MPa

- Exposition XC1 à l'intérieur des locaux ou à l'abri de la pluie

- Etalement des planchers et poutres maintenu 28 jours

- Possibilité de reprise de coulage au niveau du plancher

- Bâtiments à usage d'habitation

- Distance entre joints de dilatation conforme au DTU 20.1

- Flèche nuisible aux revêtements/cloisons (FD P18-717) : $FL_n \leq l_n/500$

- Situation normale et poutres secondaires en situation sismique

- Flèche limite Eurocode 2 : $FL_{str} \leq l_{eff}/250$

- Charges Pser (daN/m) uniformément réparties / Charges à l'Etat Limite Ultime de résistante (ELU) $P_u \leq 1,4 P_{ser}$

Réf. C50/346C - MARS 2026 - *Certificats NF AFCAB : Pommevic n° A 00/030 - Vix n° A 02/044 - Fabrègues n° A 00/034 - Le Luc n° A 01/037 - Sorgues n° A 00/035 - Marigné-Laillé n° A 00/022 - Attichy n° A 00/029

> SUSPENTES ST

Indispensable pour préserver les aciers inférieurs de poutrelles

	Poutres EOLE et VULCAIN		Poutre DEMETER	
	Référence	Section des cadres (cm x cm)	Référence	Section des cadres (cm x cm)
	ST612X25	12x25	ST614X25	14x25
	ST612X30	12x30	ST614X30	14x30
	ST612X35	12x35	ST614X35	14x35
	ST612X40	12x40	ST614X40	14x40
	ST612X45	12x45	ST614X45	14x45

> SUSPENTES OMEGA OM

Indispensable pour « relever les efforts »

	Poutres EOLE, VULCAIN et DEMETER	
	Référence	Hauteur des cadres (cm)
	OM1230	30
	OM1235	35
	OM1240	40
	OM1245	45

> CHAPEAUX DE CONTINUITE CP ET CD

Indispensable pour assurer la continuité des poutres

	Portée maxi (cm)	Poutre EOLE	Poutre VULCAIN	Poutre DEMETER
		Qte Référence	Qte Référence	Qte Référence
	200	2 x CD10120	2 x CD12140	2 x CP16200
	250	2 x CD10140	2 x CP14200	2 x CP16200
	300	2 x CD10200	2 x CP14200	2 x CP20200
	350	2 x CD12200	2 x CP16200	2 x CP20200
	400	2 x CD12250	2 x CD12250	2 x CP20200
	450	2 x CP14300	2 x CP14300	4 x CP16300
	500	2 x CP14300	2 x CP14300	4 x CP16300
	550	2 x CP14300	2 x CP14300	6 x CP14300
	600	-	2 x CP20400	4 x CP20400

> CHAPEAUX DE RIVE CR

Indispensable pour ancrer les poutres en rive

	Référence (poutres associées)
	CR1020X100 (EOLE et VULCAIN)
	CR1235X120 (DEMETER)

PROBLÉMATIQUES SOLUTIONNÉES

Par nos poutres force

À partir de 2 m, une armature de poutre est obligatoire.

LES USAGES EXCLUS

> Les cadres trop espacés aux appuis. Les cadres de diamètre 5 mm.

LA RÉGLEMENTATION

Une armature de POUTRE doit comporter des cadres plus serrés près des appuis pour s'opposer au **CISAILLEMENT**. Espacement maximal **Eurocode 2** des cadres $s_{l,max} \leq 0,75.d$ pour $H_{béton} \geq 25$ cm.

NOS SOLUTIONS

Les cadres des poutres FORCE sont de diamètre 6 ou 7 mm et d'espacement maximum calculé en fonction du cisaillement réel dans la poutre.

LES USAGES EXCLUS

> Les habitudes de ferrailage sans étude sérieuse, qui conduisent parfois même à SUR-FERRAILLER.

LA RÉGLEMENTATION

Les filants inférieurs porteurs doivent s'opposer aux fissurations de **FLEXION**. Armatures minimales **Eurocode 2** $A_{s,min} = 0,26.fctm/fyk.bw.d$. Le calcul de A_s en flexion est généralement déterminant.

NOS SOLUTIONS

Les FILANTS des POUTRES FORCE sont CALCULES pour reprendre les CHARGES COURANTES de la MAISON INDIVIDUELLE.

LES USAGES EXCLUS

> Les ANCRAGES DROITS même de 20 ou 30 cm.

LA RÉGLEMENTATION

Une armature de poutre doit comporter des barres crossées sur appuis pour garantir l'**ANCRAGE**. Longueur d'ancrage **Eurocode 2** $l_{bd} \approx 40 \varnothing$ pour des aciers B500 et un béton de 25 MPa.

NOS SOLUTIONS

Les CROSSES des POUTRES FORCE RÉGLABLES aux APPUIS garantissent l'ANCRAGE et facilitent la MISE en OEUVRE.

LES USAGES EXCLUS

> Les "CAGES" d'armatures de section 15 x 15 ou 15 x 20 même avec RENFORTS.

LA RÉGLEMENTATION


La hauteur de la poutre doit être suffisante pour limiter la **DÉFORMATION** (Flèche), cause de nombreux désordres dans les cloisons et revêtements.
1 - Flèche **Eurocode 2** $Fl_{str} \leq l_{eff} / 250$
2 - Flèche nuisible aux éléments fragiles $Fl_n \leq l_n / 500$ (Fascicule de Documentation FD P18-717).

NOS SOLUTIONS

Le CHOIX de VOTRE POUTRE FORCE EST SIMPLE en fonction des longueurs de poutrelles de PLANCHER qui s'appuient dessus.

LES USAGES EXCLUS

> L'usage des armatures de LINTEAUX, POTEAUX et CHAINAGES est également exclu.

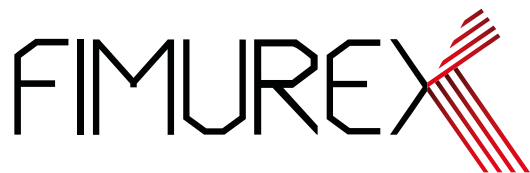

FABRICANT & CONCEPTEUR
DE SOLUTIONS ARMATURES



AQUITAINE

RN 113
82400 - POMMEVIC
05 63 29 62 00
pommevic@fimurex.com

CENTRE-EST

472, Rue Eugène Perrin
38690 - COLOMBE
04 76 06 91 33
colombe@fimurex.com

6, Boulevard Eiffel
21600 - LONGVIC
03 80 36 44 00
longvic@fimurex.com

CENTRE-OUEST

1, Rue du Stade
85770 - VIX
02 51 00 62 57
vix@fimurex.com

Lieudit Montrubert
72220 - MARIGNÉ-LAILLÉ
02 43 47 00 40
marigne@fimurex.com

MÉDITERRANÉE

D 613 - Les 4 Chemins
34690 - FABRÈGUES
04 67 85 17 17
fabregues@fimurex.com

ZI Les Lauves
83340 - LE LUC
04 94 50 06 20
leluc@fimurex.com

179, Allée de Brantes
84700 - SORGUES
04 90 39 33 33
sorgues@fimurex.com

ZI de Tragone
20620 - BIGUGLIA
04 95 33 36 24
biguglia@fimurex.com

VALOISES

ZI
60350 - ATTICHY
03 44 42 72 00
attichy@fimurex.com

14, Rue de la Choucrouterie
68320 - HOLTZWIHR
03 89 47 76 62
holtzwihr@fimurex.com

*Certificats NFAFCAB : Pommevic n° A00/030 - Vix n° A02/044 - Fabrègues n° A00/034 - Le Luc n° A01/037 - Sorgues n° A00/035 - Marigné-Lailié n° A00/022 - Attichy n° A00/029



Armatures
béton



Études
béton armé



Études
géotechniques